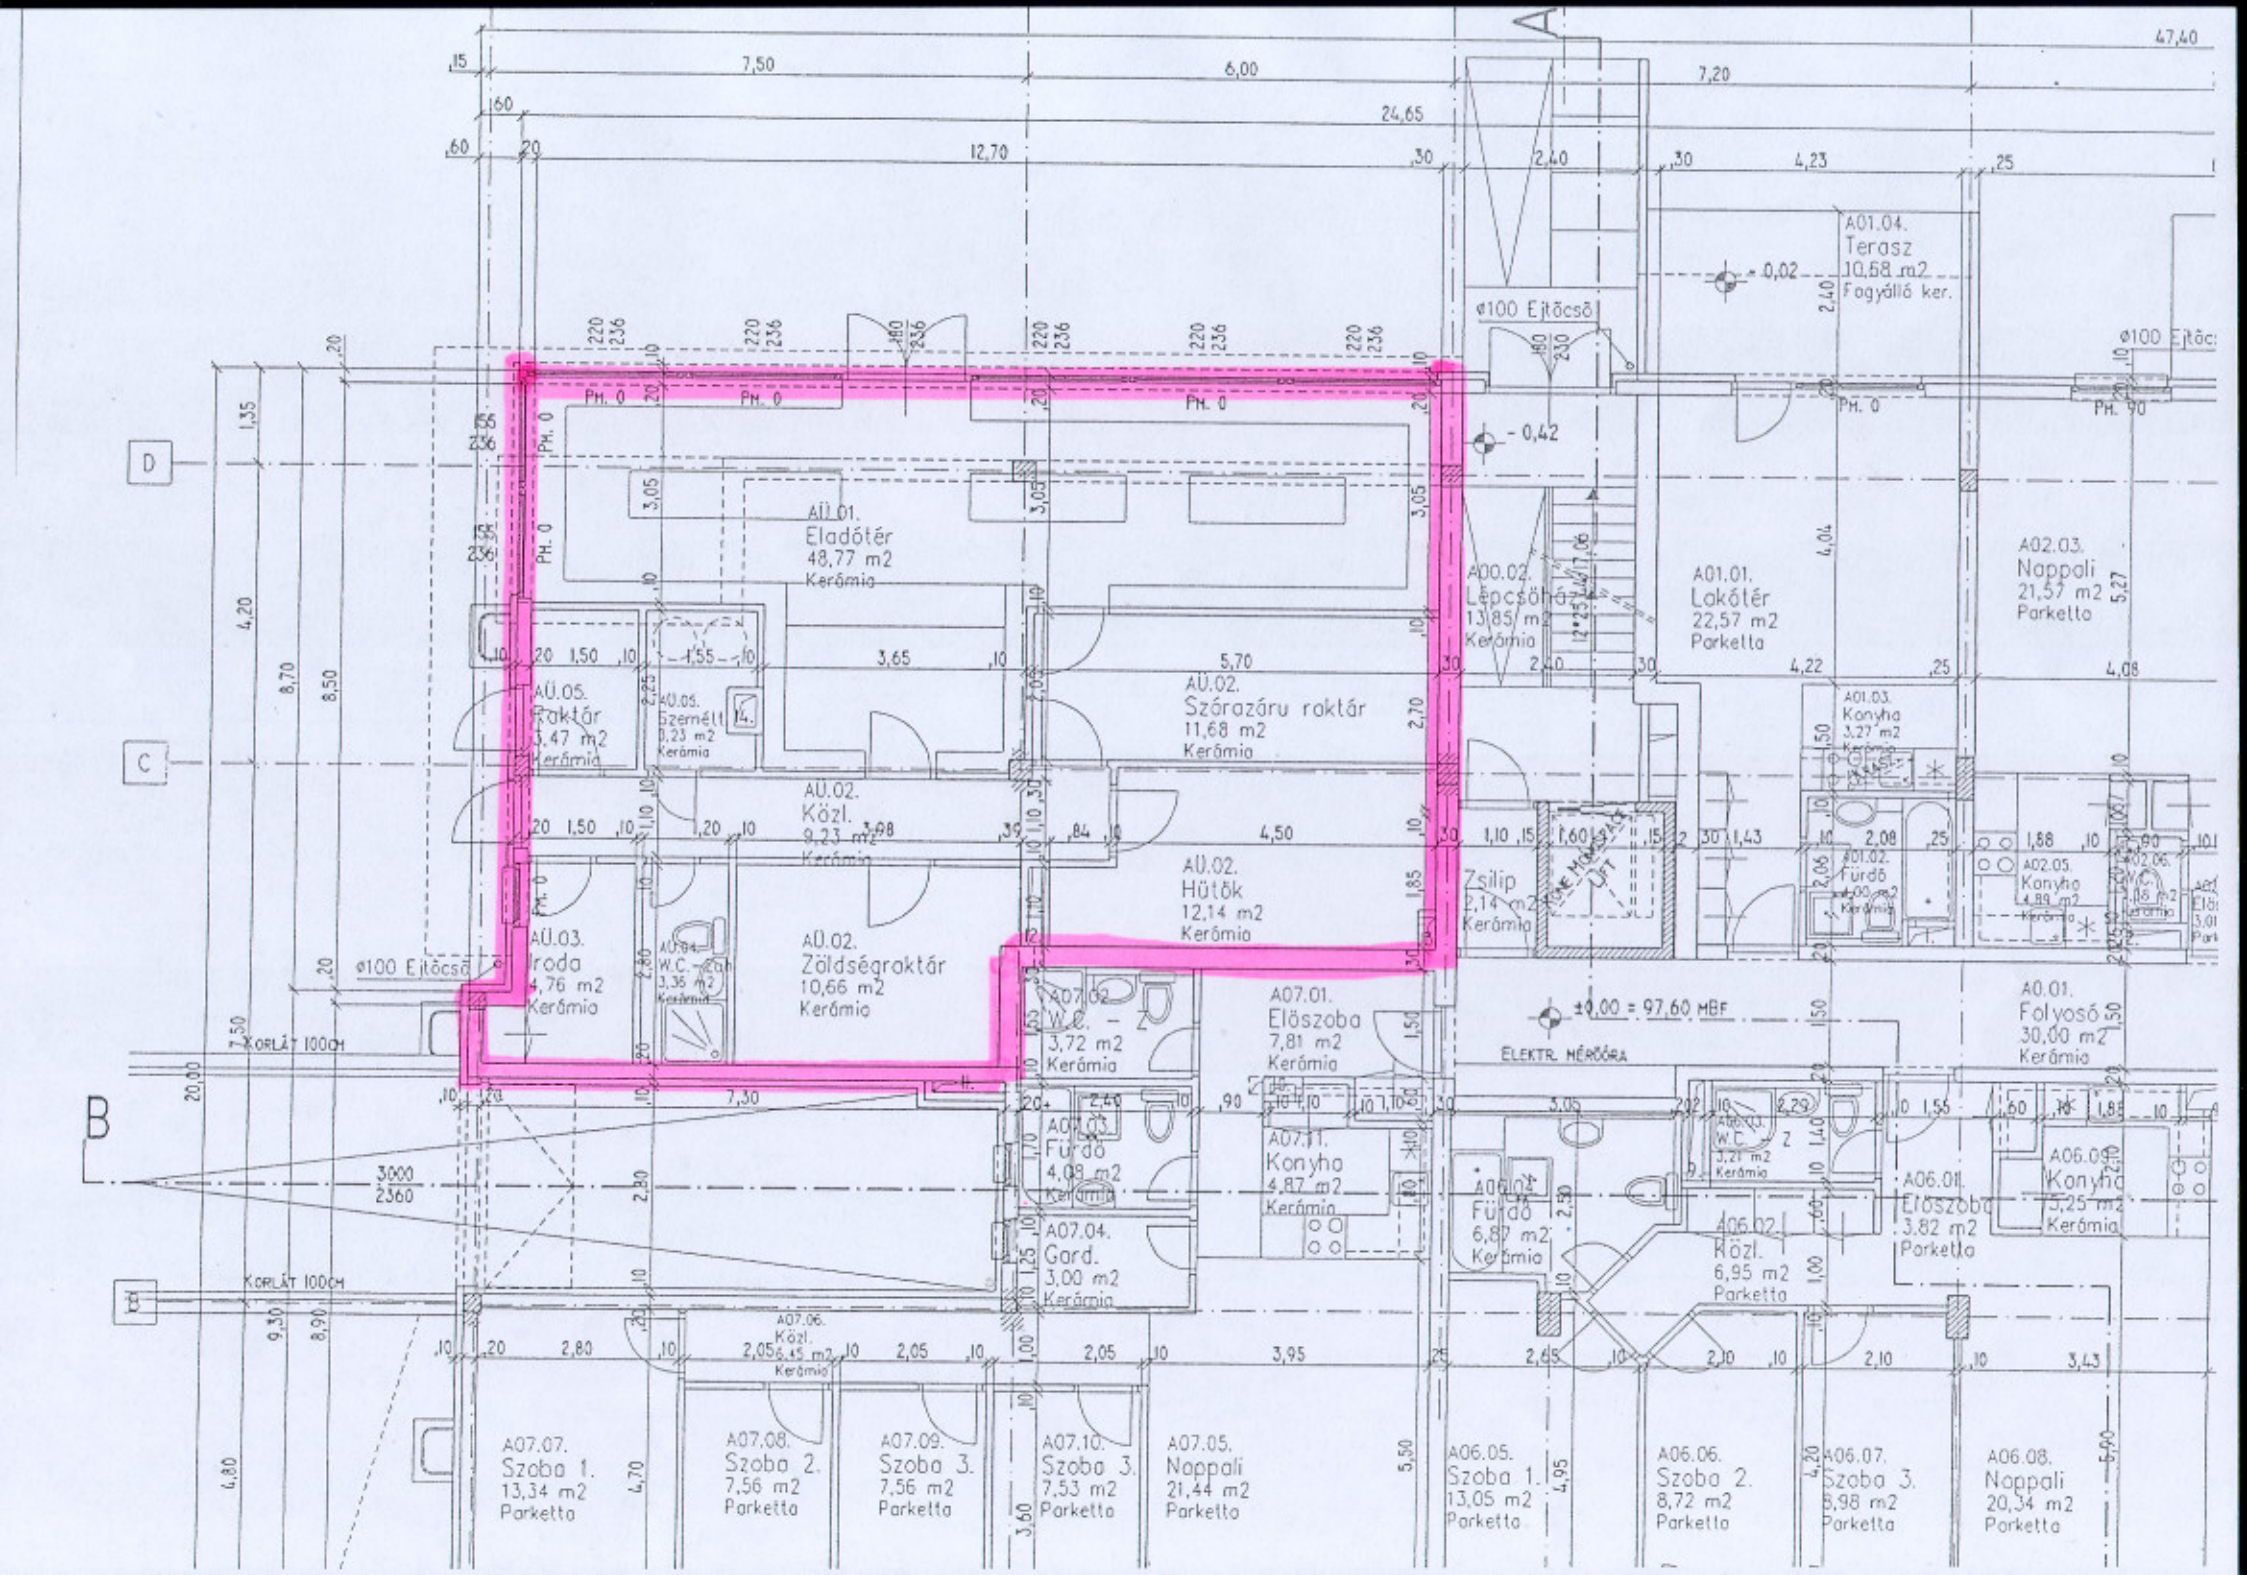
AÜ.01.
Eladótér
48,77 m2
Kerámia
AÜ.05.
Raktár
3,47 m2
Kerámia
AÜ.05.
Személyi
8,23 m2
Kerámia
AÜ.02.
Közl.
9,23 m2
Kerámia
AÜ.02.
Szárazáru raktár
11,68 m2
Kerámia
AÜ.02.
Hütök
12,14 m2
Kerámia
AÜ.03.
Iroda
4,76 m2
Kerámia
AÜ.04.
W.C.
3,36 m2
Kerámia
AÜ.02.
Zöldségraktár
10,66 m2
Kerámia
A07.02.
W.C.
3,72 m2
Kerámia
A07.01.
Előszoba
7,81 m2
Kerámia
A07.03.
Fürdő
4,08 m2
Kerámia
A07.11.
Konyha
4,87 m2
Kerámia
A07.04.
Gard.
3,00 m2
Kerámia
A07.06.
Közl.
6,45 m2
Kerámia
A07.07.
Szoba 1.
13,34 m2
Parketta
A07.08.
Szoba 2.
7,56 m2
Parketta
A07.09.
Szoba 3.
7,56 m2
Parketta
A07.10.
Szoba 3.
7,53 m2
Parketta
A07.05.
Nappali
21,44 m2
Parketta
A00.02.
Lépcsőház
13,85 m2
Kerámia
A01.01.
Lakótér
22,57 m2
Parketta
A01.04.
Terasz
10,58 m2
Fagyálló ker.
A01.03.
Konyha
3,27 m2
Kerámia
A01.02.
Fürdő
4,00 m2
Kerámia
A02.03.
Nappali
21,57 m2
Parketta
A02.05.
Konyha
4,89 m2
Kerámia
A02.06.
W.C.
1,88 m2
Kerámia
Zsilip
2,14 m2
Kerámia
LIFT
ELEKTR. MÉRŐÓRA
±0,00 = 97,60 mBF
- 0,02
- 0,42
A0.01.
Folyosó
30,00 m2
Kerámia
A06.03.
W.C.
3,21 m2
Kerámia
A06.04.
Előszoba
3,82 m2
Parketta
A06.09.
Konyha
5,25 m2
Kerámia
A06.02.
Közl.
6,95 m2
Parketta
A06.01.
Fürdő
6,87 m2
Kerámia
A06.05.
Szoba 1.
13,05 m2
Parketta
A06.06.
Szoba 2.
8,72 m2
Parketta
A06.07.
Szoba 3.
8,98 m2
Parketta
A06.08.
Nappali
20,34 m2
Parketta
ø100 Ejtőcső
KORLÁT 100CM
PH. 0
PH. 90
D
C
B